

MARTIGNE SUR MAYENNE - 53


Résidence de La Guyardière

PLAN DE BORNAGE

LOT N° 24

Superficie : 339 m²

Cadastre : Section B n° 2400

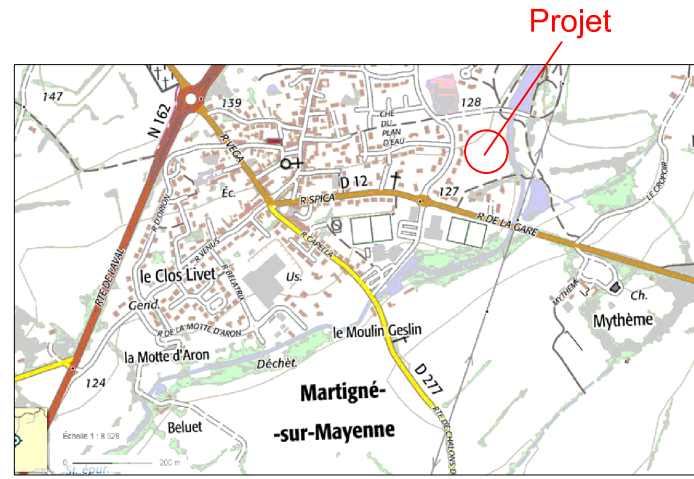


Projet

Plan sans échelle



Plan général du lotissement (sans échelle)

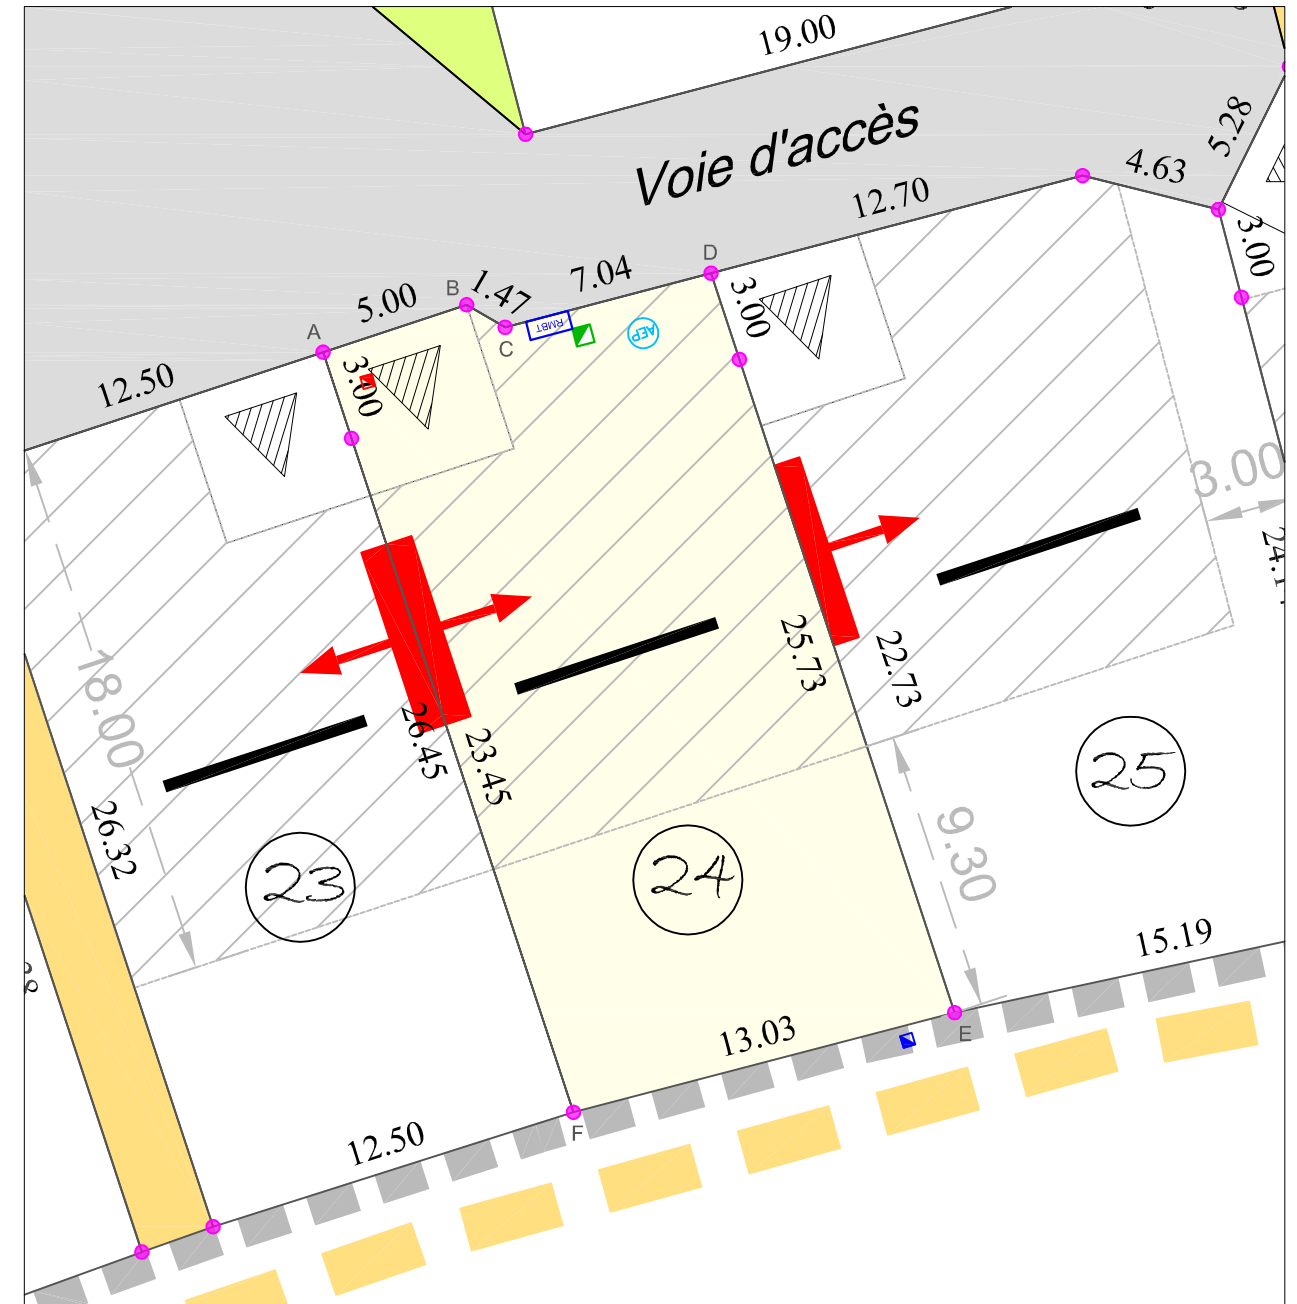

ECHELLE 1/250 - (Impression en A3)

LEGENDE :

- Borne O.G.E.
- Périmètre du lotissement
- Surface cessible
- Cheminement piéton
- Espaces verts (se référer au plan paysager PA4c)
- Accès automobile unique imposée au lot.
- Aire de stationnement non close sur rue imposée en domaine privé correspondant à l'unique accès automobile du lot. Dimensions à respecter : largeur de 5.00m minimum/ 6.00m maximum x 5.00m de profondeur minimum.
- Périmètre constructible de la construction principale hors zone de stationnement non close sur rue, dans le respect des emprises au sol imposé par le règlement
- Sens d'orientation imposé du volume principal de la construction principale
- Ligne d'accroche imposée d'une partie de la construction principale sur la limite désignée (la flèche indique le lot concerné)
- Chaussée

COORDONNEES (CC48)		
SOMMET	X	Y
A	1428299.00	7228048.11
B	1428303.74	7228049.67
C	1428305.01	7228048.93
D	1428311.82	7228050.72
E	1428319.88	7228026.27
F	1428307.28	7228022.98

Dressé le 23/12/2019 par :



Géomètres-Experts Fonciers

1, Rue Volney
53100 MAYENNE
Tél: 02.43.04.13.06
email: mayenne@kaligeo.fr
Dossier L19911