


Département de la Mayenne  
Commune de MARTIGNE-SUR-MAYENNE

**Lotissement Communal  
«Résidence de la Guyardière»**

**PLAN DE SITUATION**

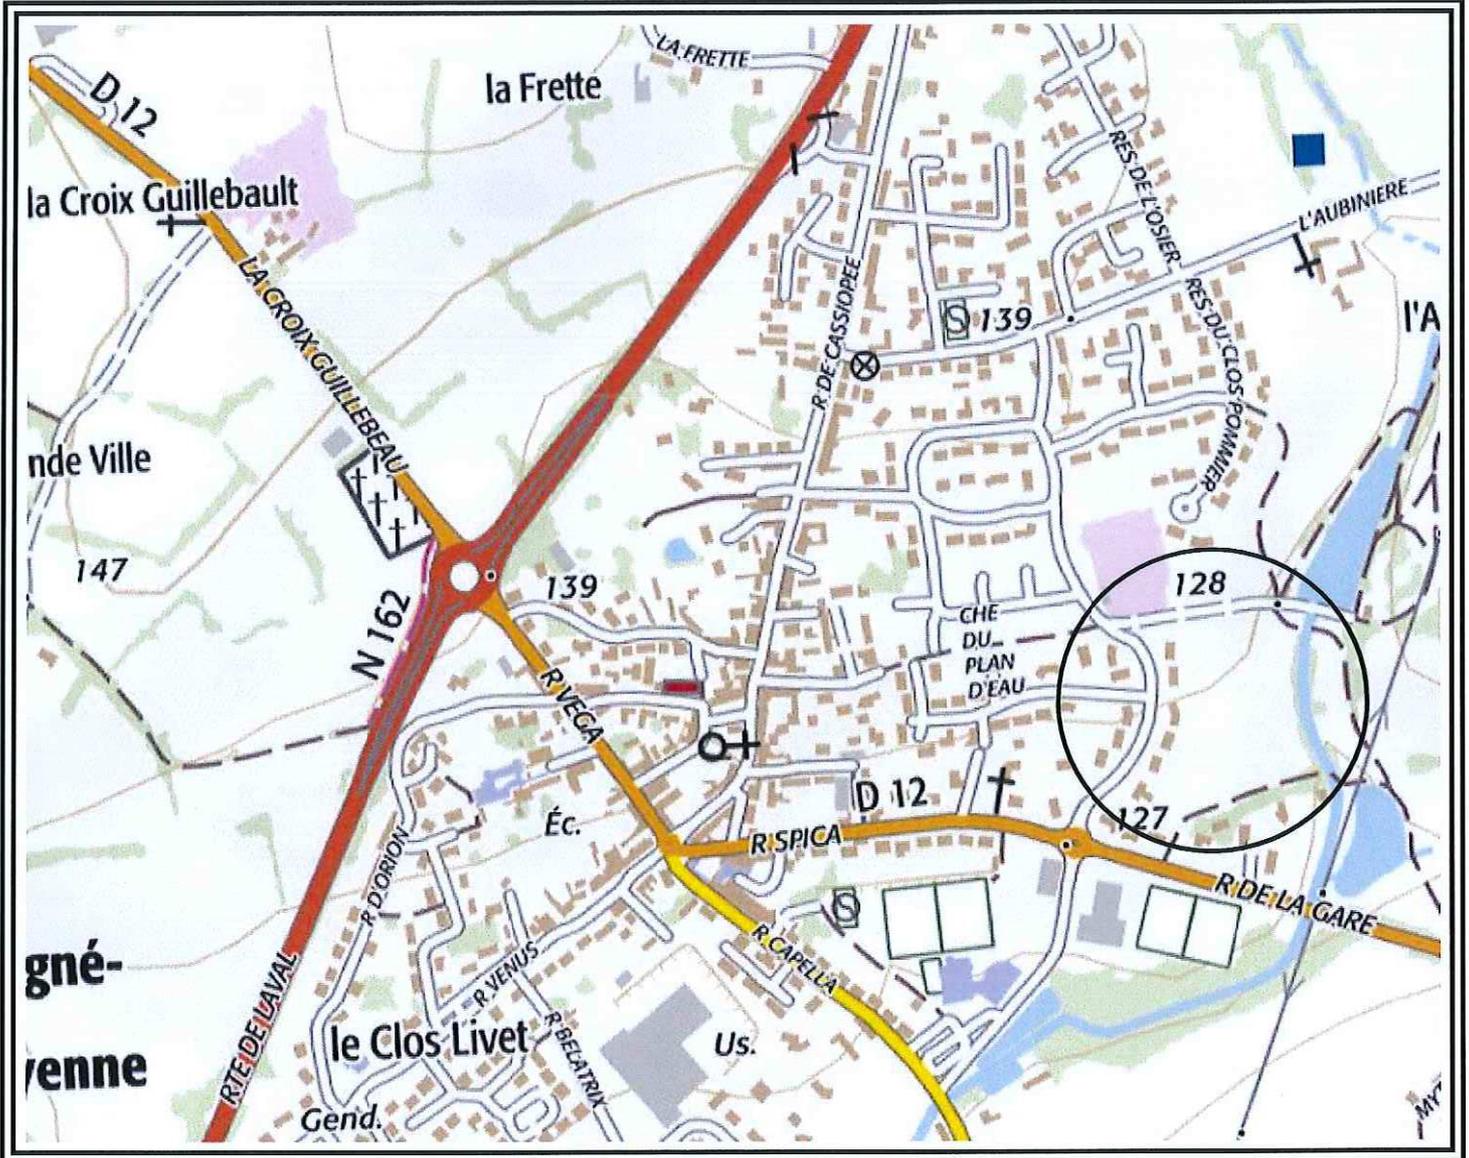

Dressé par :



Géomètres-Experts  
Urbanisme & VRD

SELARL DE GÉOMÈTRES-EXPERTS FONCIERS  
31, BOULEVARD DE MONTIGNY  
53100 MAYENNE  
TÉL 02.43.04.13.06. FAX : 02.43.00.38.79.  
email : mayenne@kaligeo.fr