

MARTIGNE SUR MAYENNE - 53


Résidence de La Guyardière

PLAN DE BORNAGE


LOT N° 10

Superficie : 557 m²

Cadastre : Section B n°

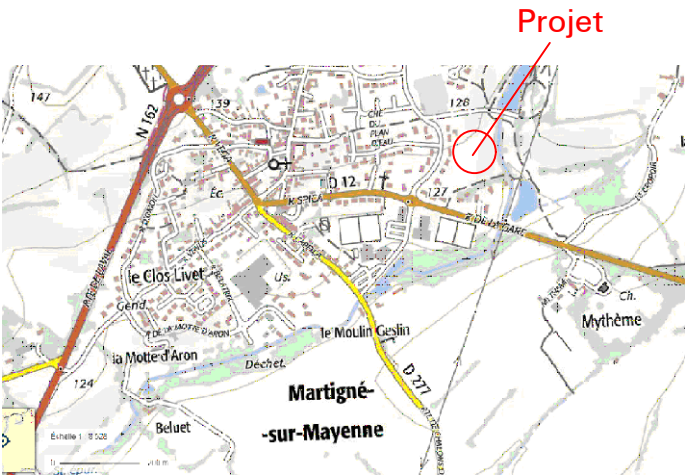

Plan général du lotissement (sans échelle)

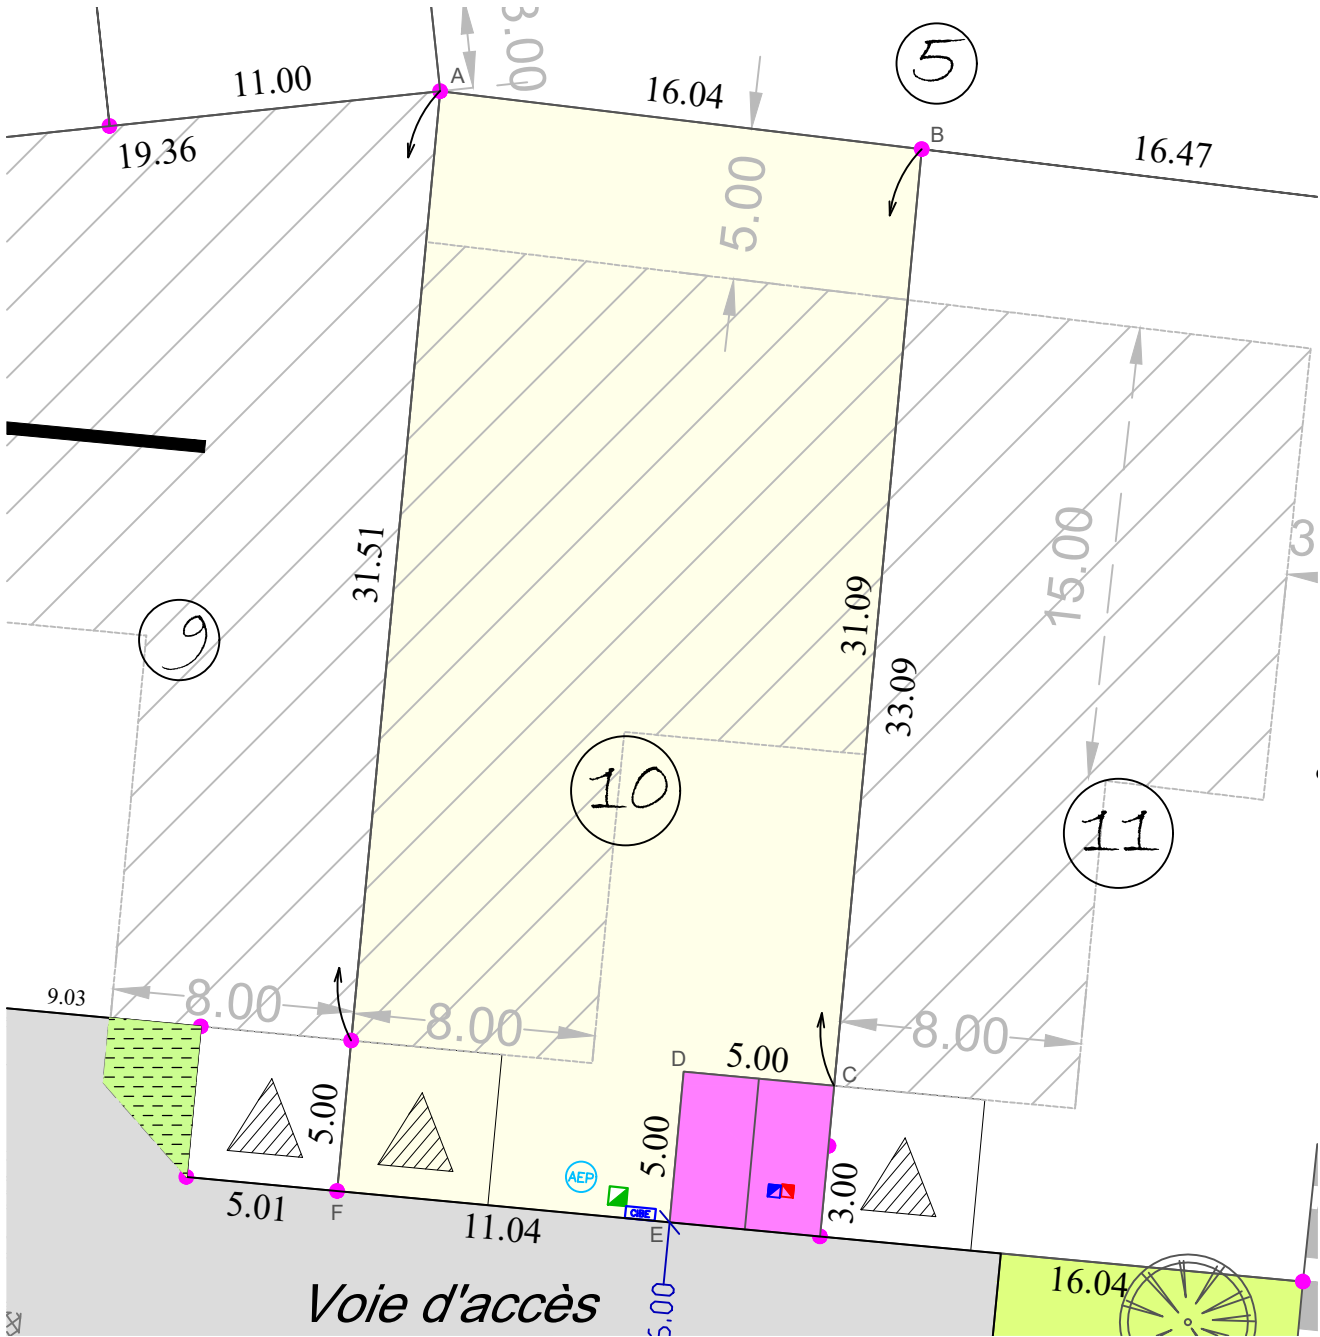

LEGENDE :

● Borne O.G.E.

— Périmètre du lotissement

Surface cessible

Places de stationnement dans les espaces communs

Espaces verts (se référer au plan paysager PA4c)

▲ Accès automobile unique imposée au lot.

□ Aire de stationnement non close sur rue imposée en domaine privé correspondant à l'unique accès automobile du lot.
Dimensions à respecter : largeur de 5.00m minimum/ 6.00m maximum x 5.00m de profondeur minimum.

▨ Périmètre constructible de la construction principale hors zone de stationnement non close sur rue, dans le respect des emprises au sol imposé par le règlement

↑ Ligne d'accroche imposée d'une partie de la construction principale sur la limite désignée (la flèche indique le lot concerné)

→ Sens d'orientation imposé du volume principal de la construction principale

Chaussée

ECHELLE 1/250 - (Impression en A3)

COORDONNEES (CC48)		
SOMMET	X	Y
A	1428309.29	7228165.51
B	1428325.22	7228163.59
C	1428322.32	7228132.64
D	1428317.34	7228133.10
E	1428316.87	7228128.13
F	1428305.88	7228129.16

ⓐ Branchement individuel AEP

■ Boîte de branchement EP

■ Boîte de branchement EU

Position des branchements issue des plans de récolement

ⓑ Coffret Electrique BT

■ Regard Téléphonique

Position des branchements issue des plans d'exé

Dressé le 23/12/2019 par :



1, Rue Volney
53100 MAYENNE
Tél: 02.43.04.13.06
email: mayenne@kaligeo.fr
Dossier L19911